


UL. PUŁASKIEGO

UL. SIKORSKIEGO

DROGA ROWEROWA

STAW

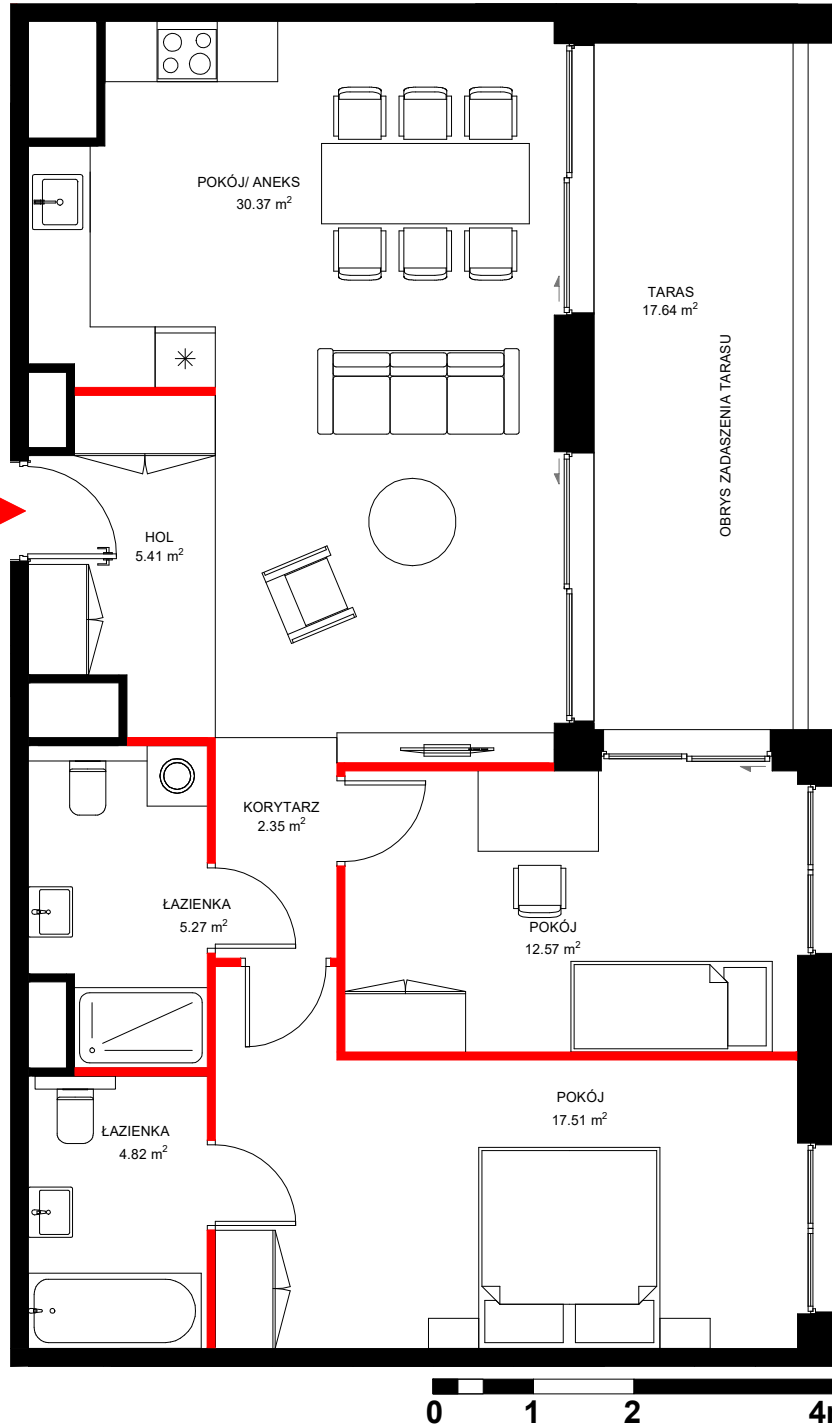

OKAM	BUDYNEK D	ILOŚĆ POKOI 3	D.8.2	KOZIARSKI architekci
	PIĘTRO 8	78.30 m²	WYSOKOŚĆ KONDYGNACJI 3.00 m	

UWAGI:

- Rzeczywiste wymiary, powierzchnie oraz wysokości pomieszczeń zostaną określone w dokumentacji powykonawczej na podstawie pomiarów geodezyjnych i w związku z tym mogą ulec zmianie.
- Przedstawiona aranżacja lokalu w zakresie umeblovania jest przykładowa, umeblovanie nie jest wyposażeniem lokalu.
- Drzwi wewnętrzne nie są wyposażeniem lokalu, a ich schemat umieszczono w celach informacyjnych.
- Rozmieszczenie elementów infrastruktury i stałego wyposażenia budynku zamieszczone w katalogu może ulec zmianie w szczególnych przypadkach wynikających z przepisów budowlanych lub zaleceń nadzoru inwestycji.
- Obmiaru powierzchni użytkowej lokalu mieszkalnego dokonano zgodnie z normą PN-ISO 9836 w obmiar powierzchni użytkowej mieszkania nie jest wliczona powierzchnia pod ściankami działowymi.
- Rzeczywiste rozmieszczenie i wymiary okien mogą ulec zmianie.
- Wysokość podana w świetle bez warstwy wykończeniowej. Dopuszcza się rozproszanie instalacji do przyborów sanitarnych i grzejników ponad posadzką i natynkowo.
- Wysokość kondygnacji w świetle może różnić się o 2 cm w zależności od przyjętej technologii wykonania.