
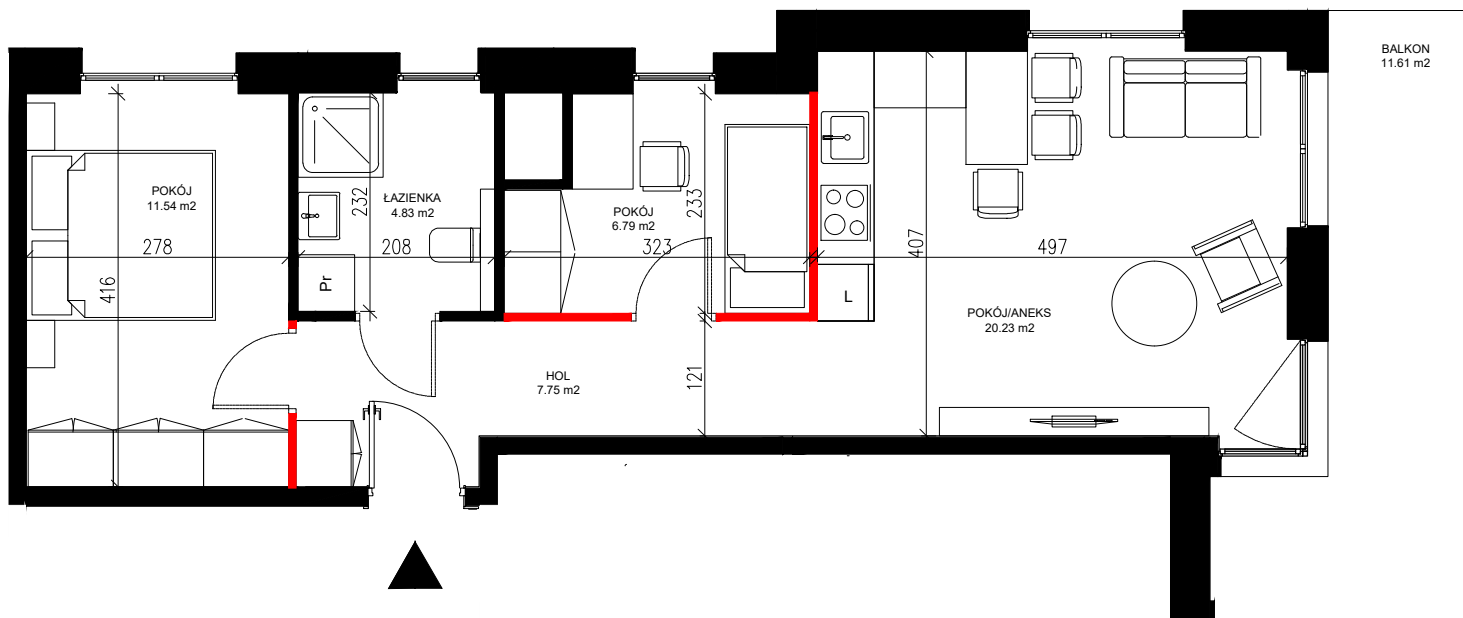
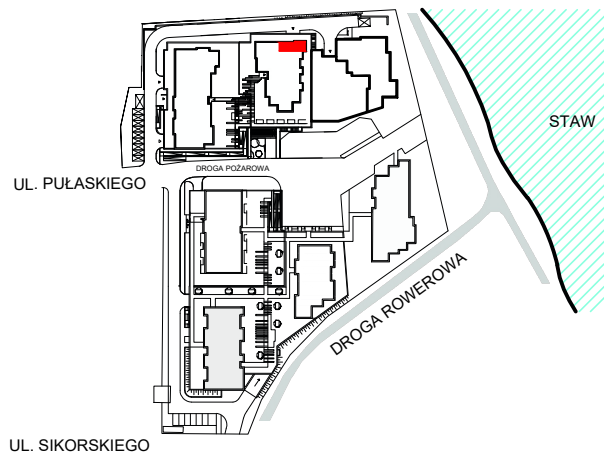


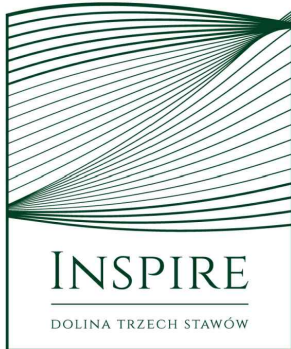

	BUDYNEK F	IŁOŚĆ POKOI 3	F.3.6	CZORA&CZORA
	PIĘTRO 3	51.14 m²	WYSOKOŚĆ KONDYGNACJI 2.80 m	Bar Orian

- UWAGI:
- Rzeczywiste wymiary, powierzchnie oraz wysokości pomieszczeń zostaną określone w dokumentacji powykonawczej na podstawie pomiarów geodezyjnych i w związku z tym mogą ulec zmianie.
 - Przedstawiona aranżacja lokalu w zakresie umeblowania jest przykładowa, umeblowanie nie jest wyposażeniem lokalu.
 - Drzwi wewnętrzne nie są wyposażeniem lokalu, a ich schemat umieszczono w celach informacyjnych.
 - Rozmieszczenie elementów infrastruktury i stałego wyposażenia budynku zamieszczone w katalogu może ulec zmianie w szczególnych przypadkach wynikających z przepisów budowlanych lub zaleceń nadzoru inwestycji.
 - Obmiaru powierzchni użytkowej lokalu mieszkalnego dokonano zgodnie z normą PN-ISO 9836, powierzchnia pod ścianami działowymi nie wlicza się w powierzchnię lokalu.
 - Rzeczywiste rozmieszczenie i wymiary okien mogą ulec zmianie.
 - Wysokość podana w świetle bez warstwy wykończeniowej. Dopuszcza się rozprowadzenie instalacji do przyborów sanitarnych i grzejników ponad posadzką i natynkowo.
 - Wysokość kondygnacji w świetle może różnić się o 2 cm w zależności od przyjętej technologii wykonania.